

PROVINCE DE LUXEMBOURG

Commune de Saint-Hubert

1ère division (Saint-Hubert)

Section : A
Lieu-dit : Thiers del Borne, aérodrome
Parcelle : 2132 F7

PLAN DE DIVISION

En jaune : lot 1 représentant une partie de la parcelle 2132 F7 d'une contenance mesurée de 1ha.09a.25ca.

En bleu : lot 2 représentant une partie de la parcelle 2132 F7 d'une contenance mesurée de 36a.72ca.

En rouge : lot 3 représentant le reste de la parcelle 2132 F7 d'une contenance mesurée de 12ha.06a.64ca.

Numéro d'identification du plan : 84059 -

Date : le 08-09-2021.


Auteur de projet




Pour DomP Consult s.n.c.,

Dominique PAJOT
Géomètre-expert
assermenté par le tribunal de
première instance de Neuchâteau
N° d'inscription : geo 040787

Situation cadastrale
Echelle : 1/5.000

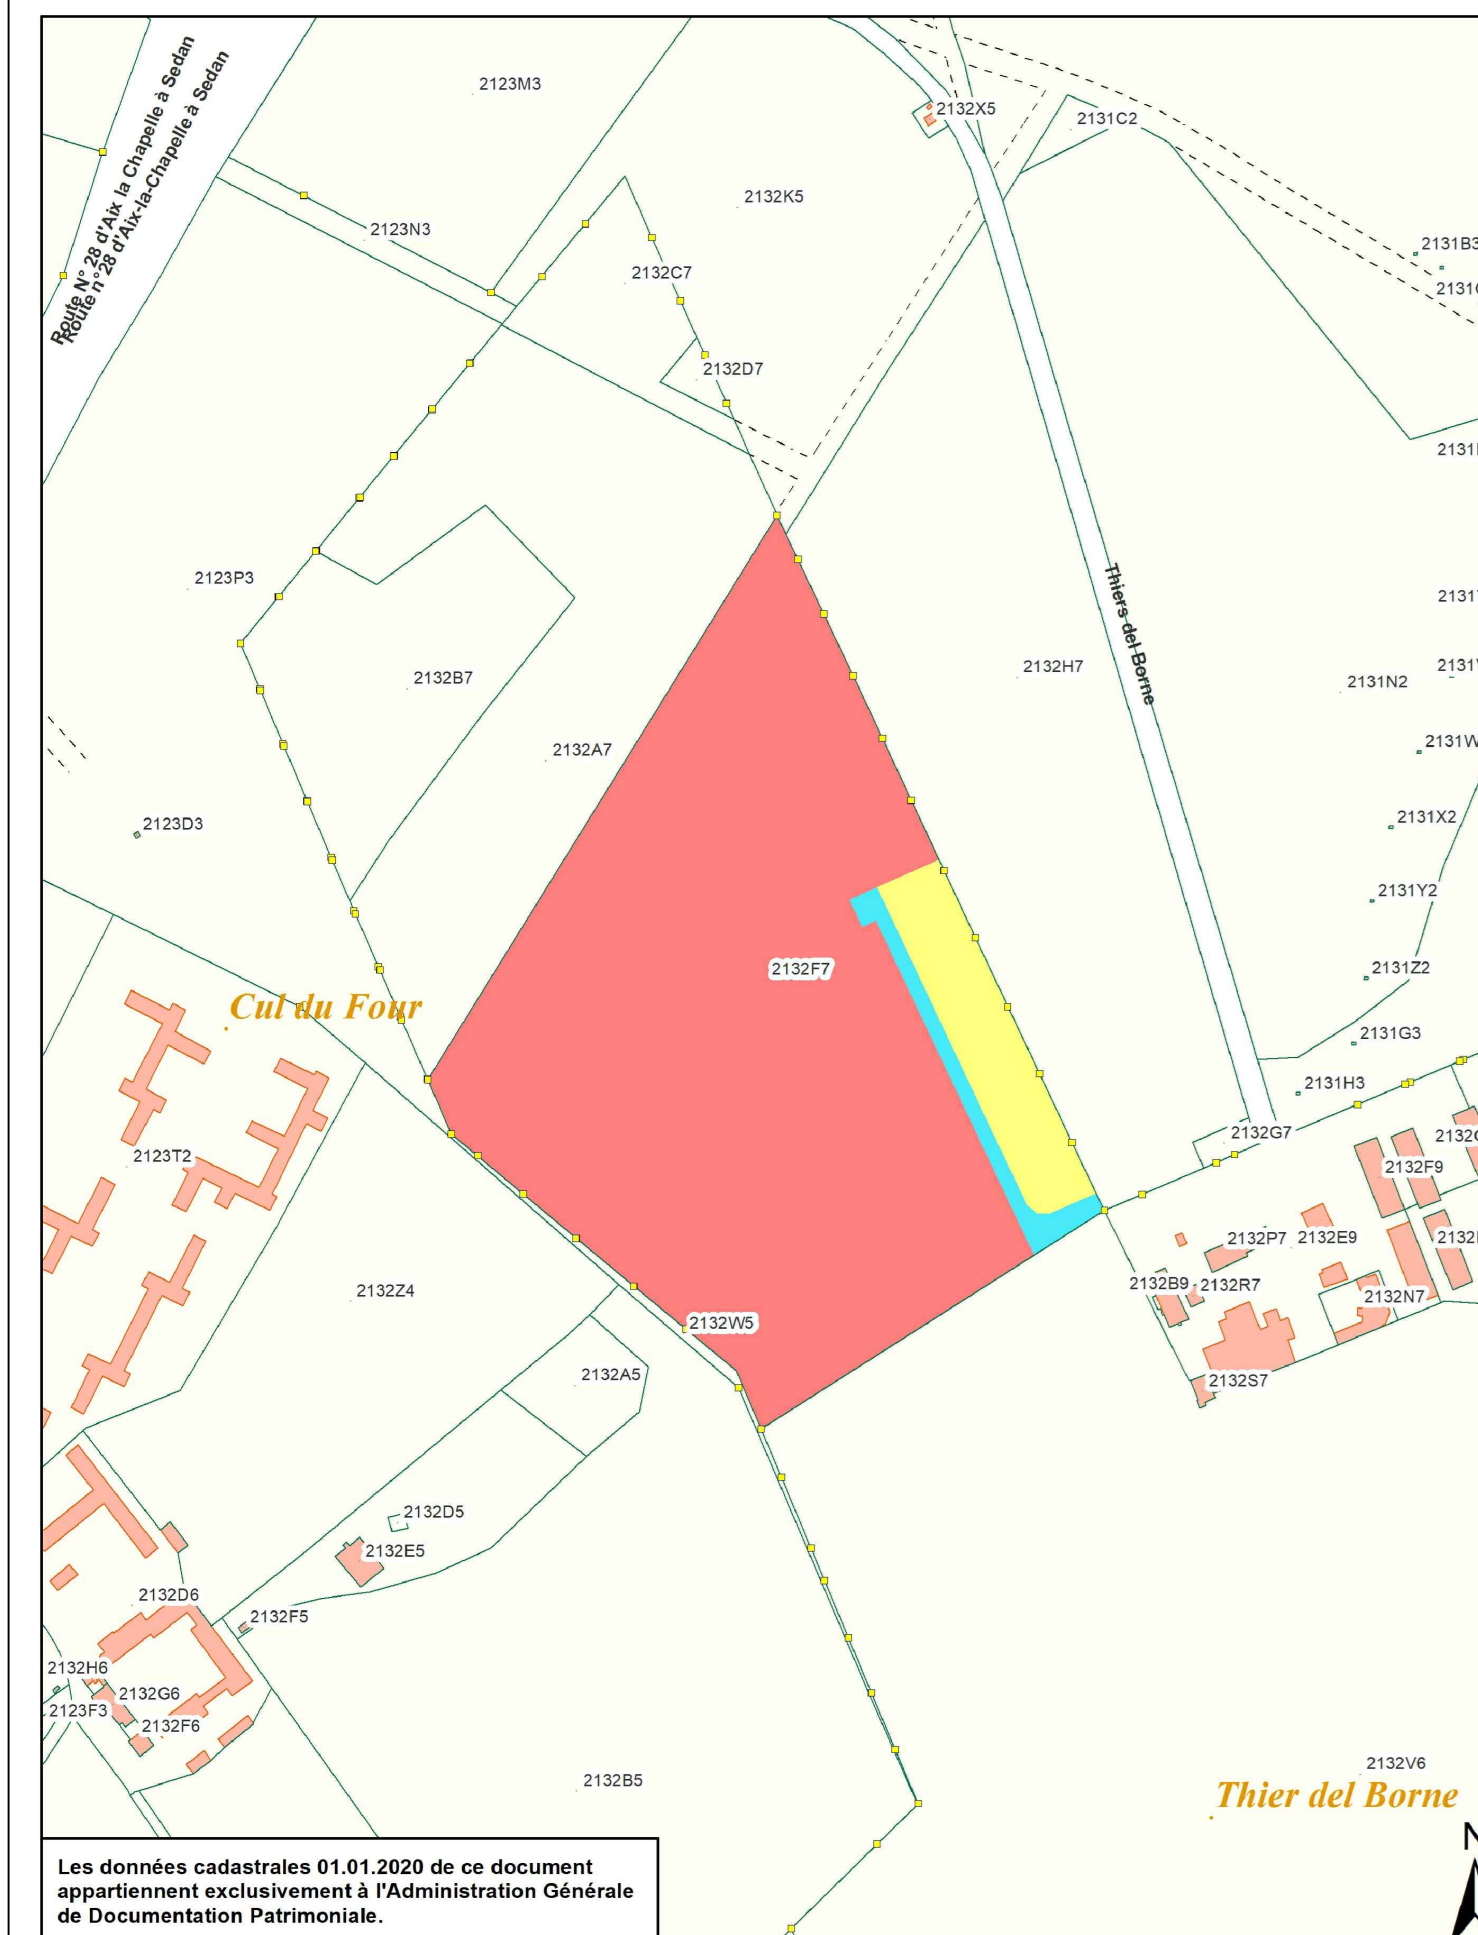

Plan de lever
Echelle : 1/1000

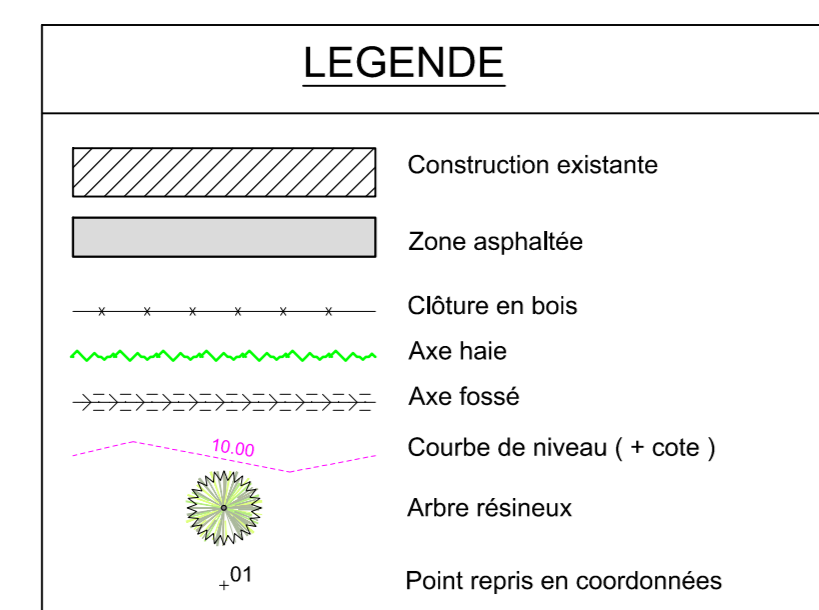

Coordonnées Lambert 72			
Points	X	Y	Nature
01	223923,010	81740,842	cl
02	223964,028	81759,349	cl
03	224040,704	81596,877	cl
04	224068,374	81538,690	cl
05	224036,850	81525,022	nm
06	224028,615	81524,813	nm
07	224022,544	81530,382	nm
08	223994,264	81732,454	nm
09	223913,370	81714,558	nm
10	223922,414	81718,626	nm
11	224027,498	81496,398	nm
12	223846,606	81383,937	cl
13	223830,525	81425,117	cl
14	223640,496	81580,752	cl
15	223625,497	81615,361	fo
16	223681,552	81705,093	fo
17	223702,806	81737,532	fo
18	223736,651	81777,878	fo
19	223845,937	81970,552	fo
20	223856,498	81987,974	nm
21	223862,736	81974,117	nm
22	223911,781	81870,802	nm
23	224074,342	81526,018	cl

cl : clôture
fo : fossé
nm : point non matérialisé

Les limites ont été rétablies suivant :
- La situation des lieux
- La situation cadastrale
Rem.: Les limites extérieures des parcelles n'ont pas fait l'objet d'un bornage préalable

