

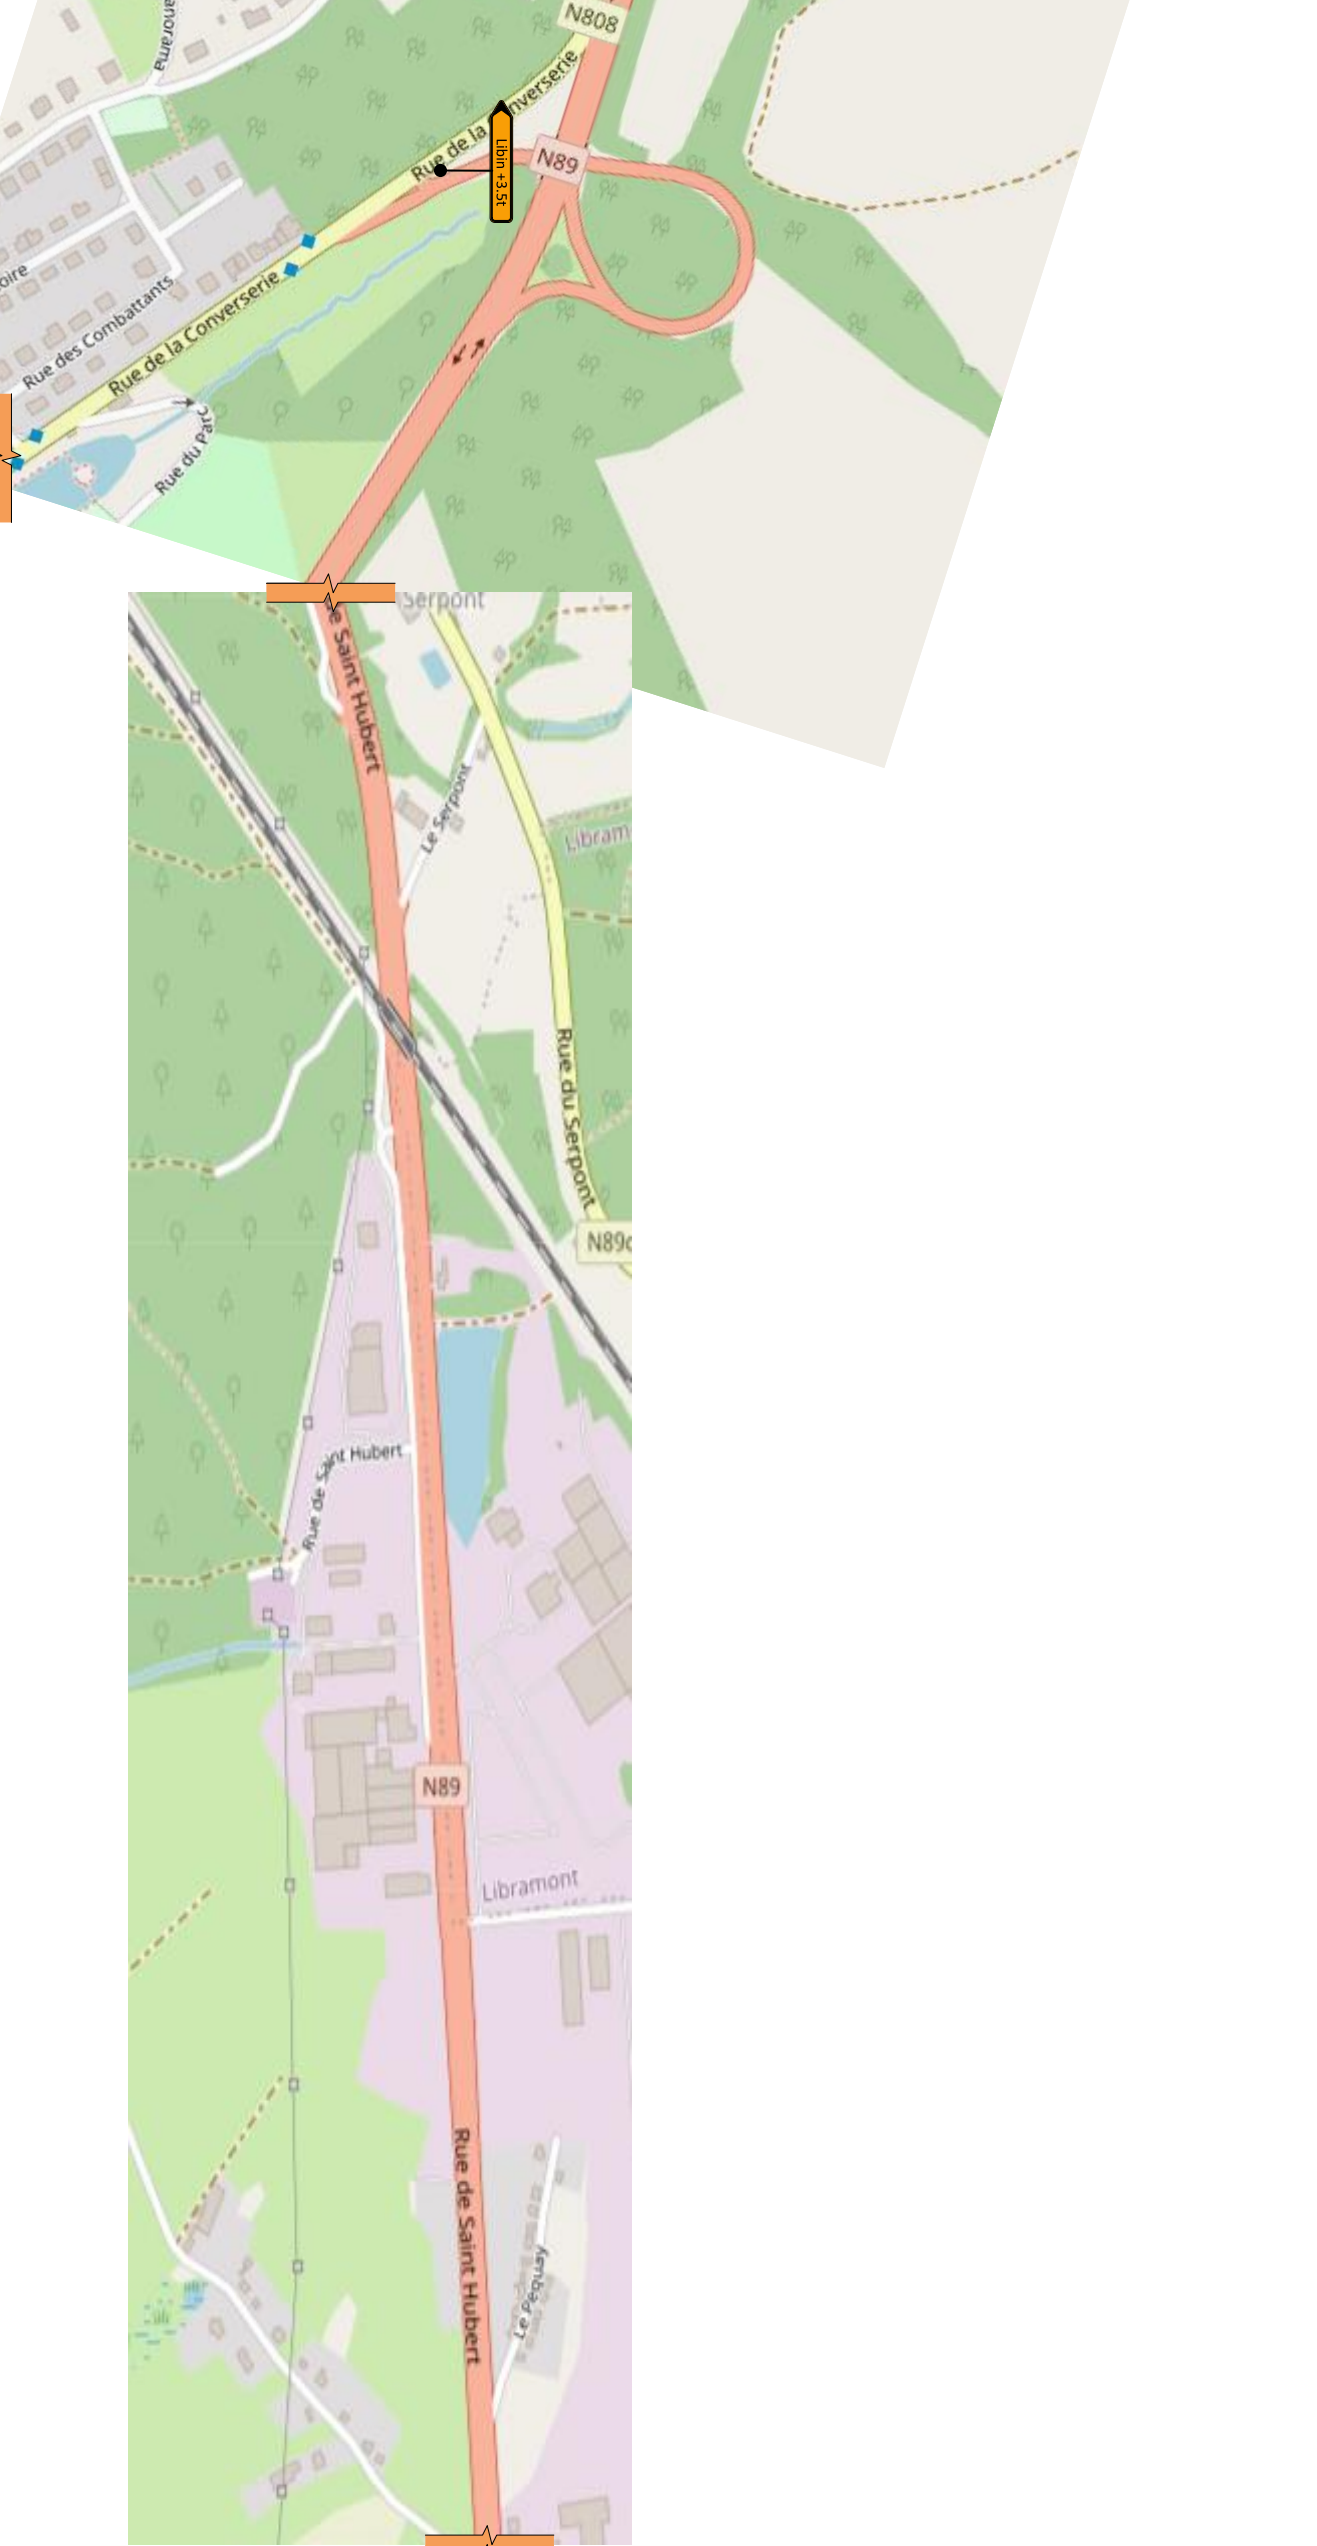


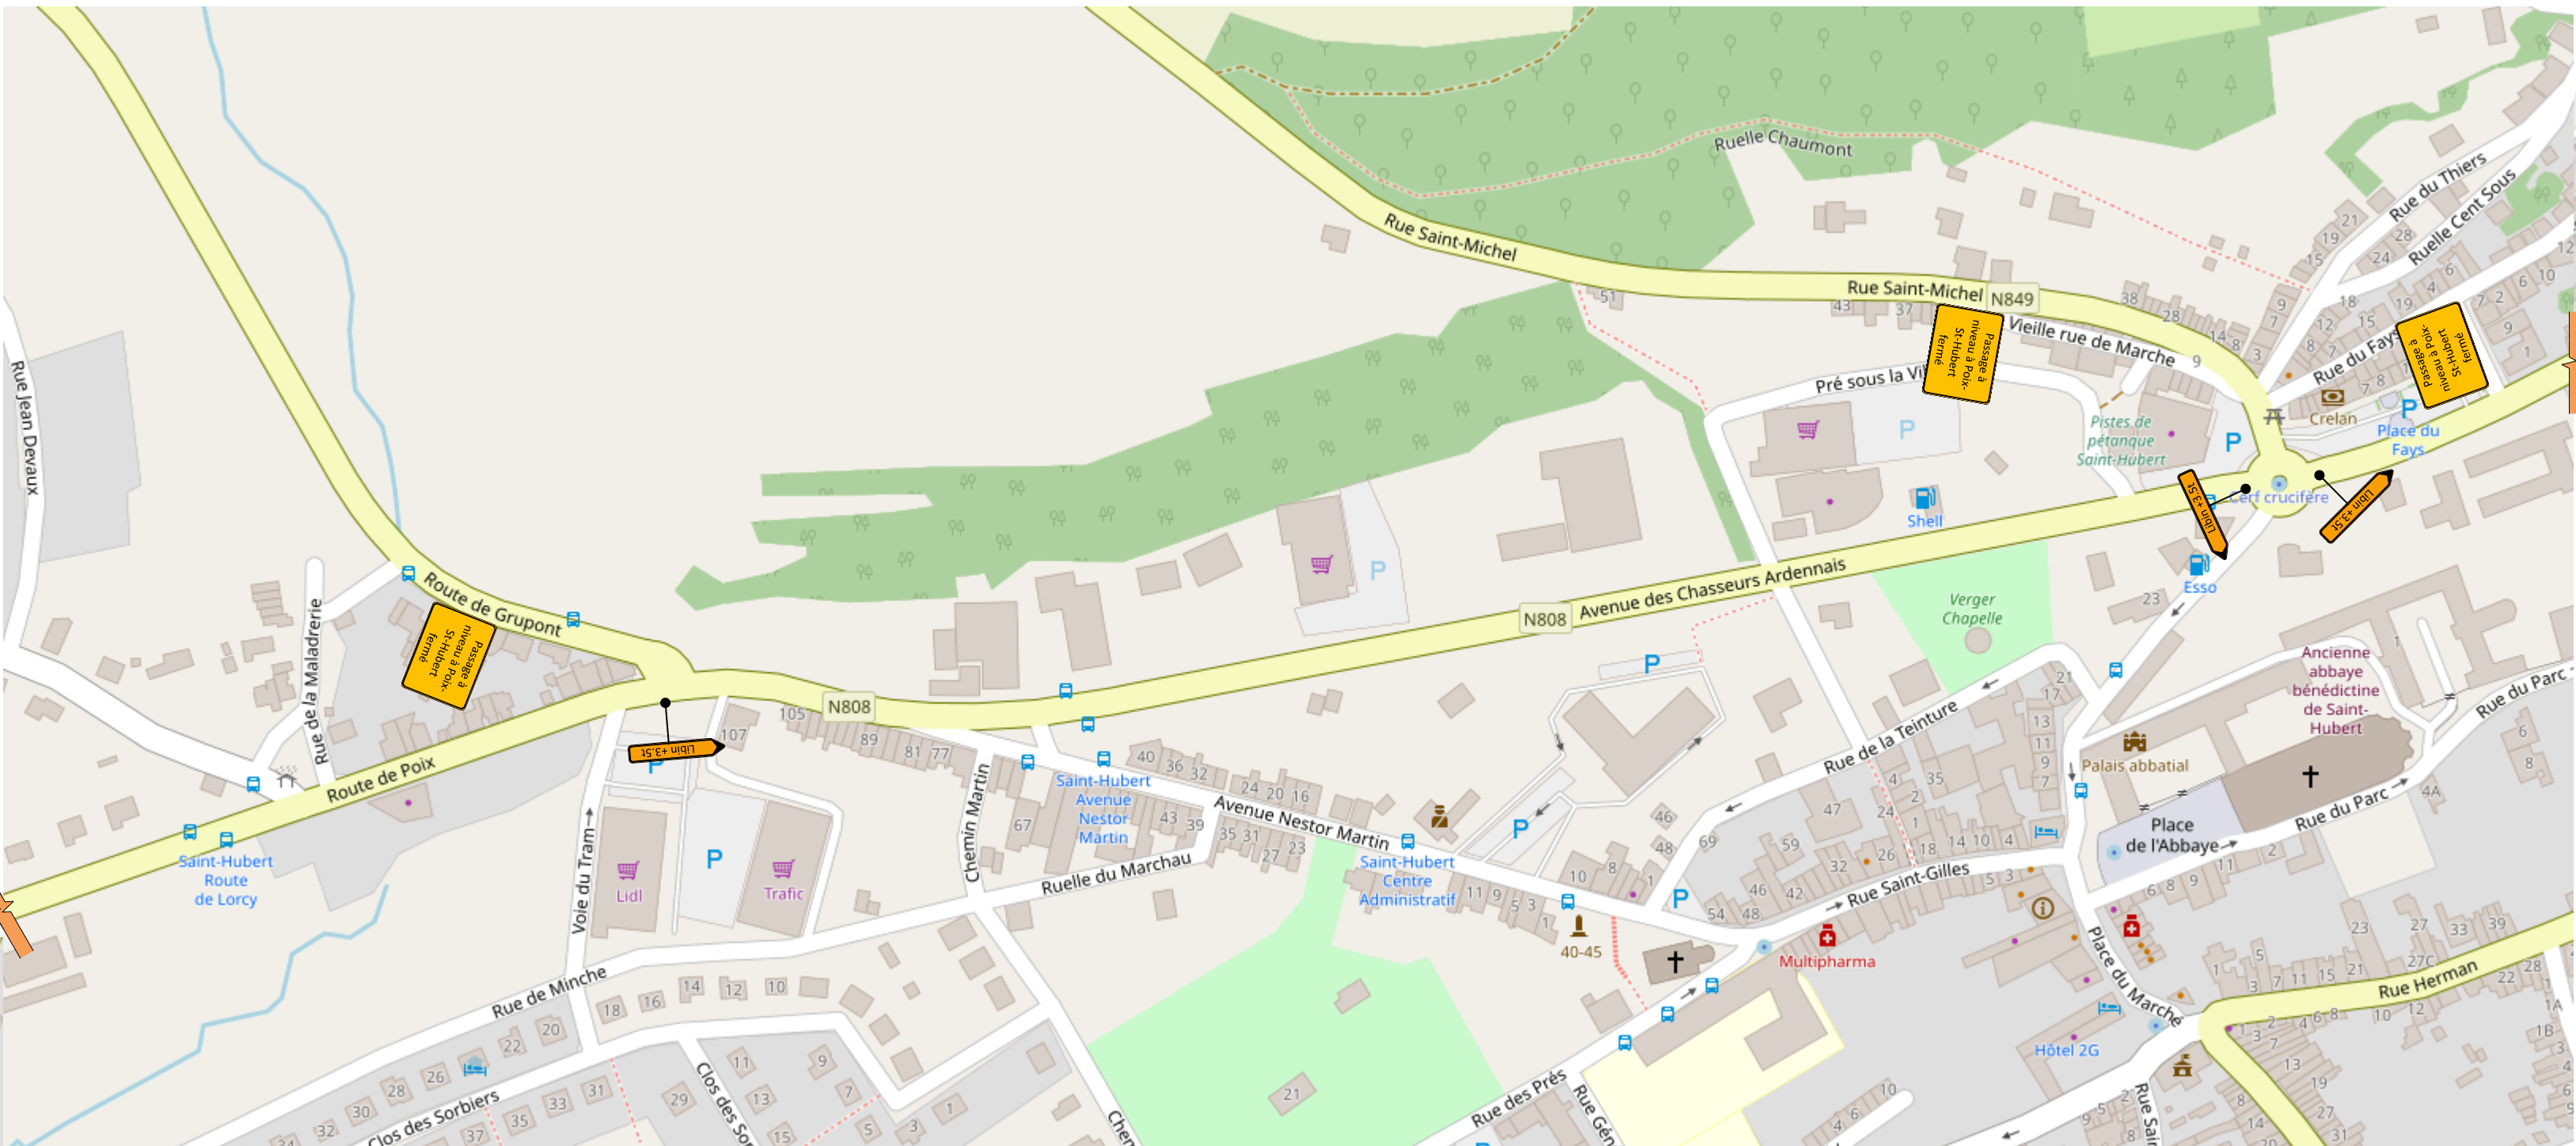

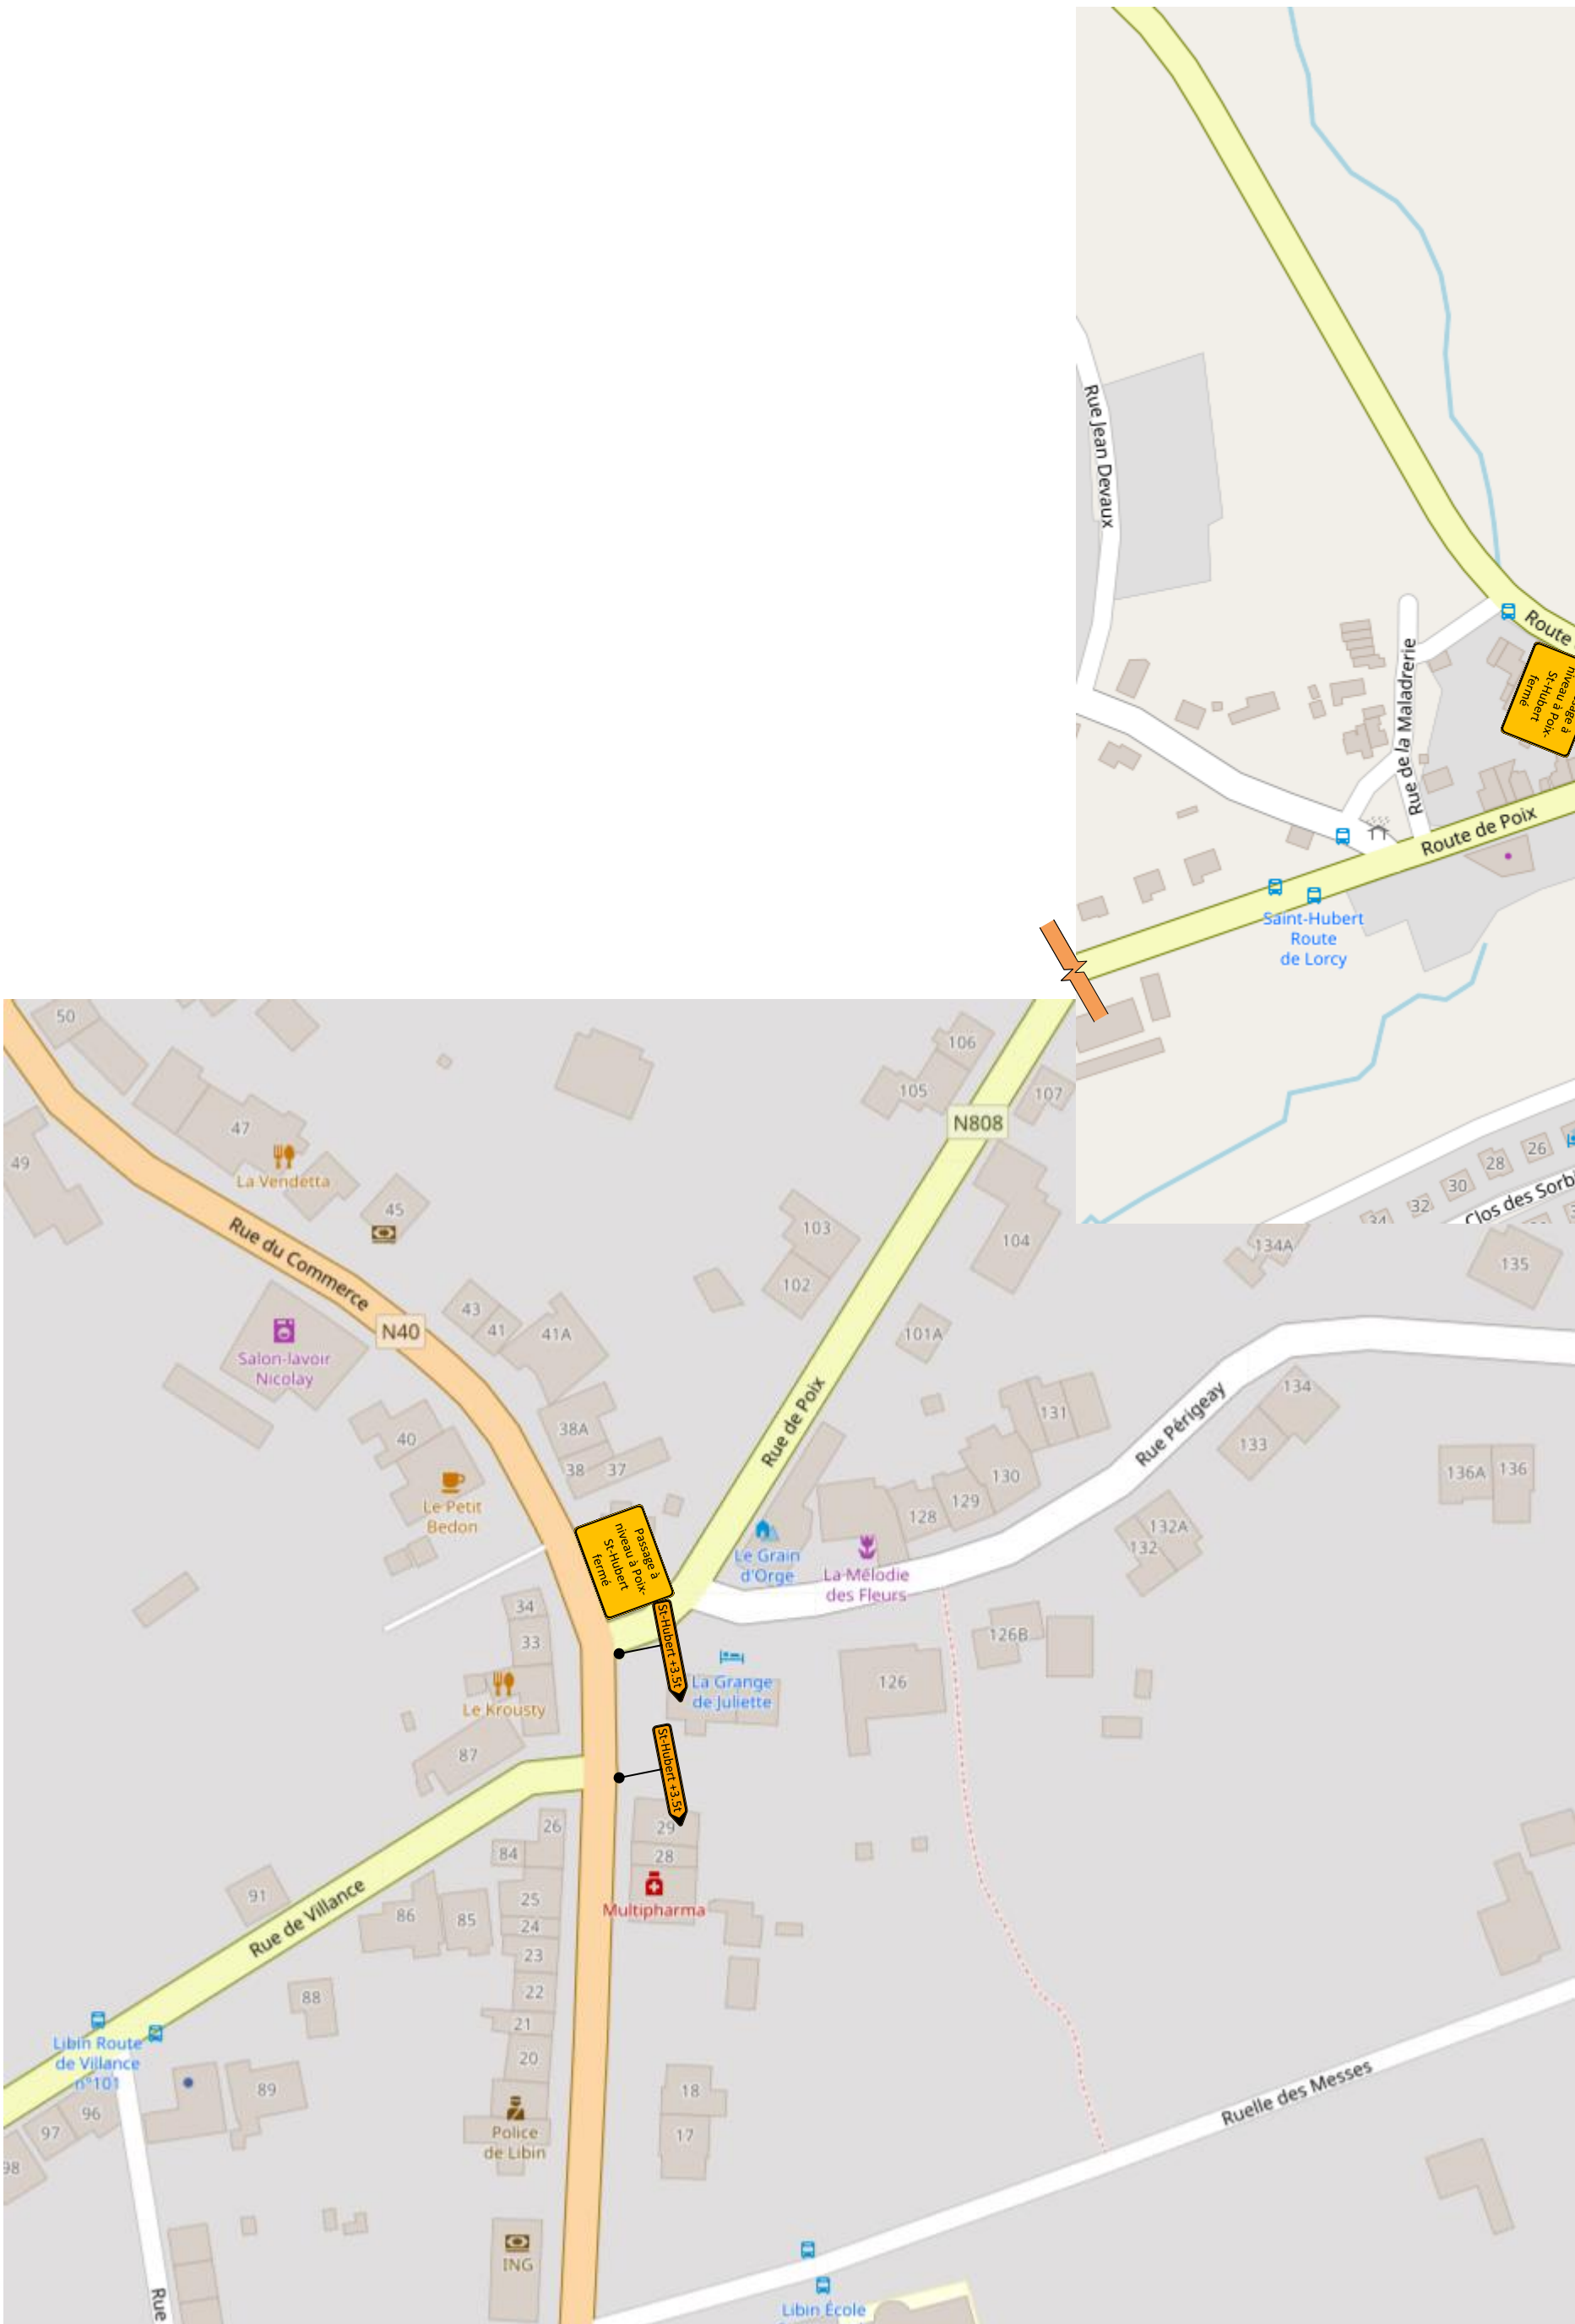

Etude et réalisation de:
SIGNALISATION ROUTIERE ET EQUIPEMENT DE CHANTIER

ETUDE RECHERCHE PLAN ET REALISATION

Rue des Salamandres,9

B5100 Nannine (Namur)

Tel: 081/510.680

Fax: 081/510.681

info@signaroute.be

Situation:

Passage à niveau – Poix Saint-Hubert
Pn 114
Déviation poids lourd
Fermeture du 08/03 8h au 27/03/2023 18h.

ENTREPRENEUR:

ETF -Luxembourg

Dates	Quantités	Objet

Plan n°	Dessiné le: Modifié le:	Dessiné par: P.Cornet	Phase: 1	2021
---------	----------------------------	--------------------------	-------------	------

Déviations camion Via la N89 – N40

Sur chaque flèches de déviation – une direction sera indiquée

Libin +3.5t dans un sens

St-Hubert + 3.5t dans l'autre sens